



Lot n° 36

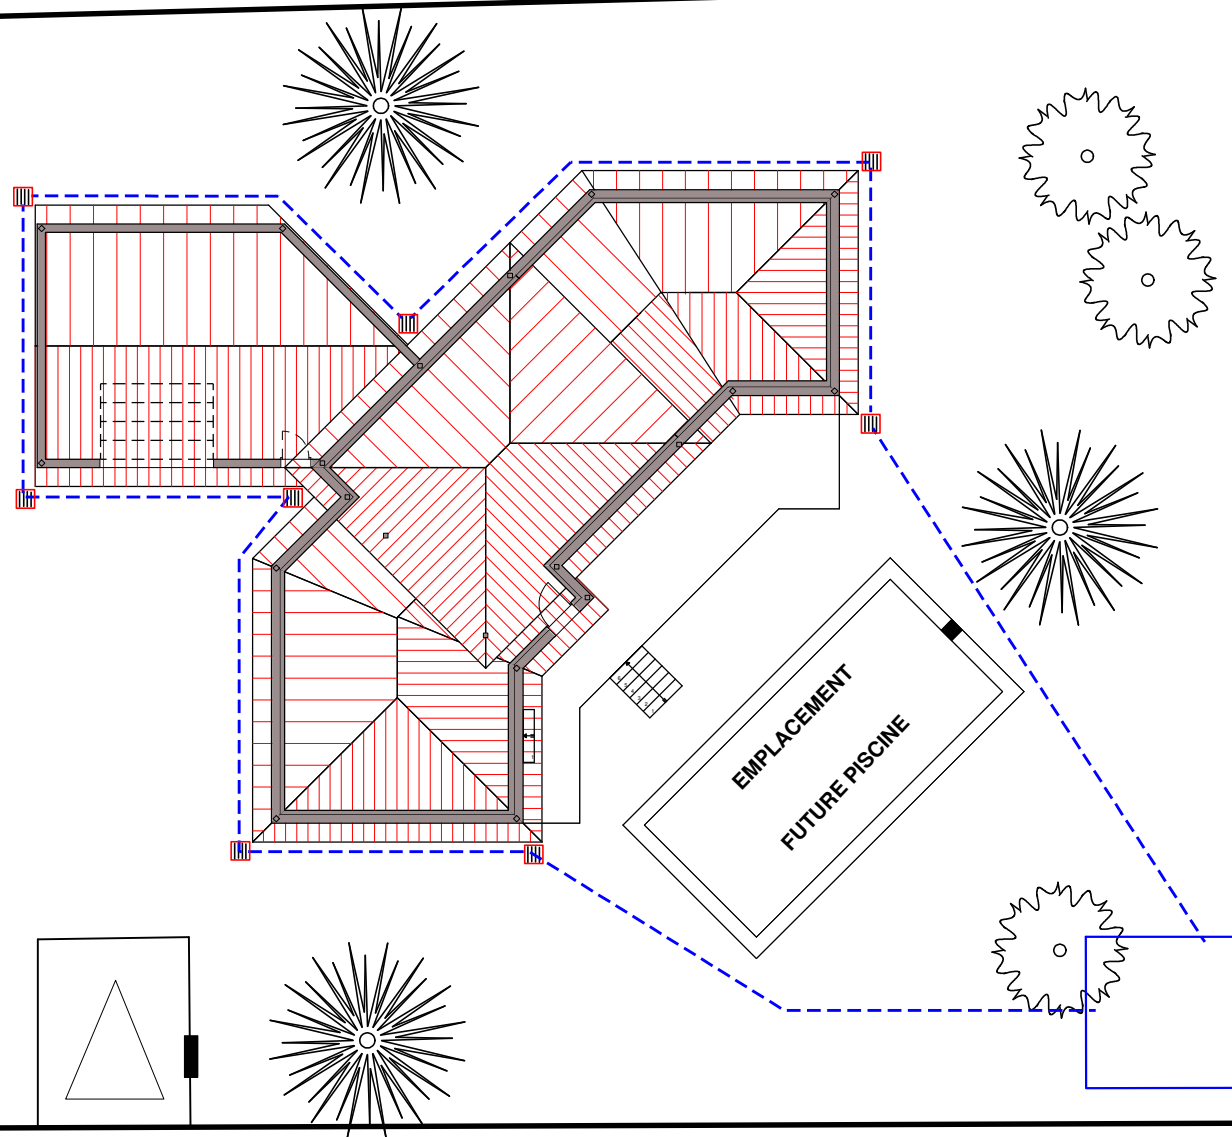

Lot n° 28

Plan du Rez de Chaussée

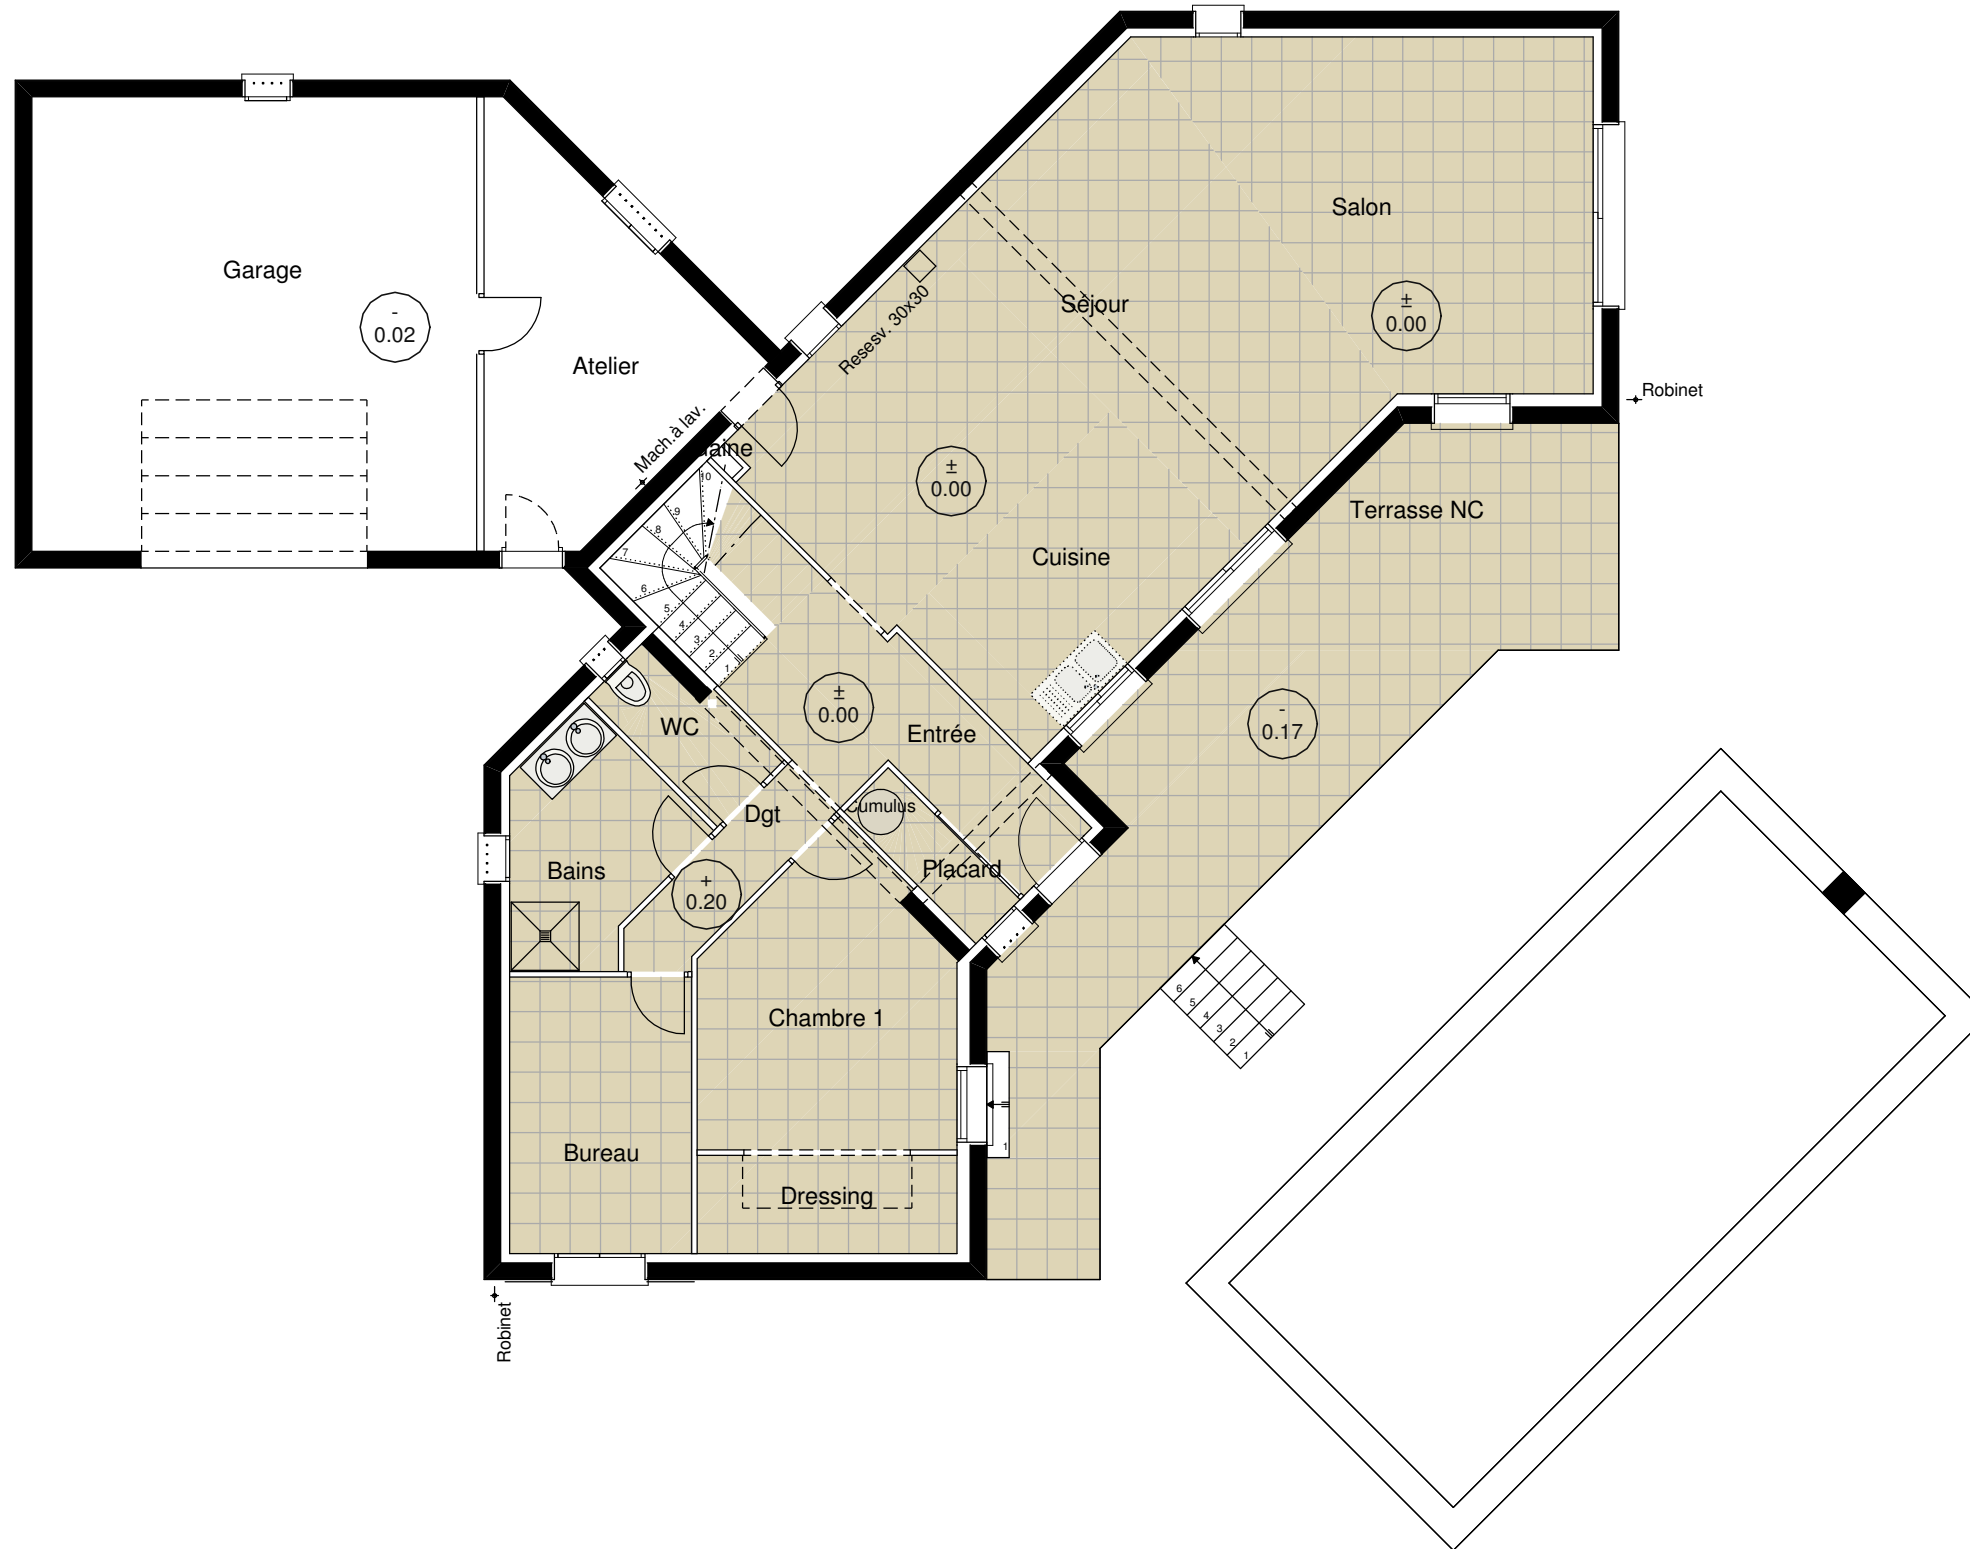

Plan de l'Etage

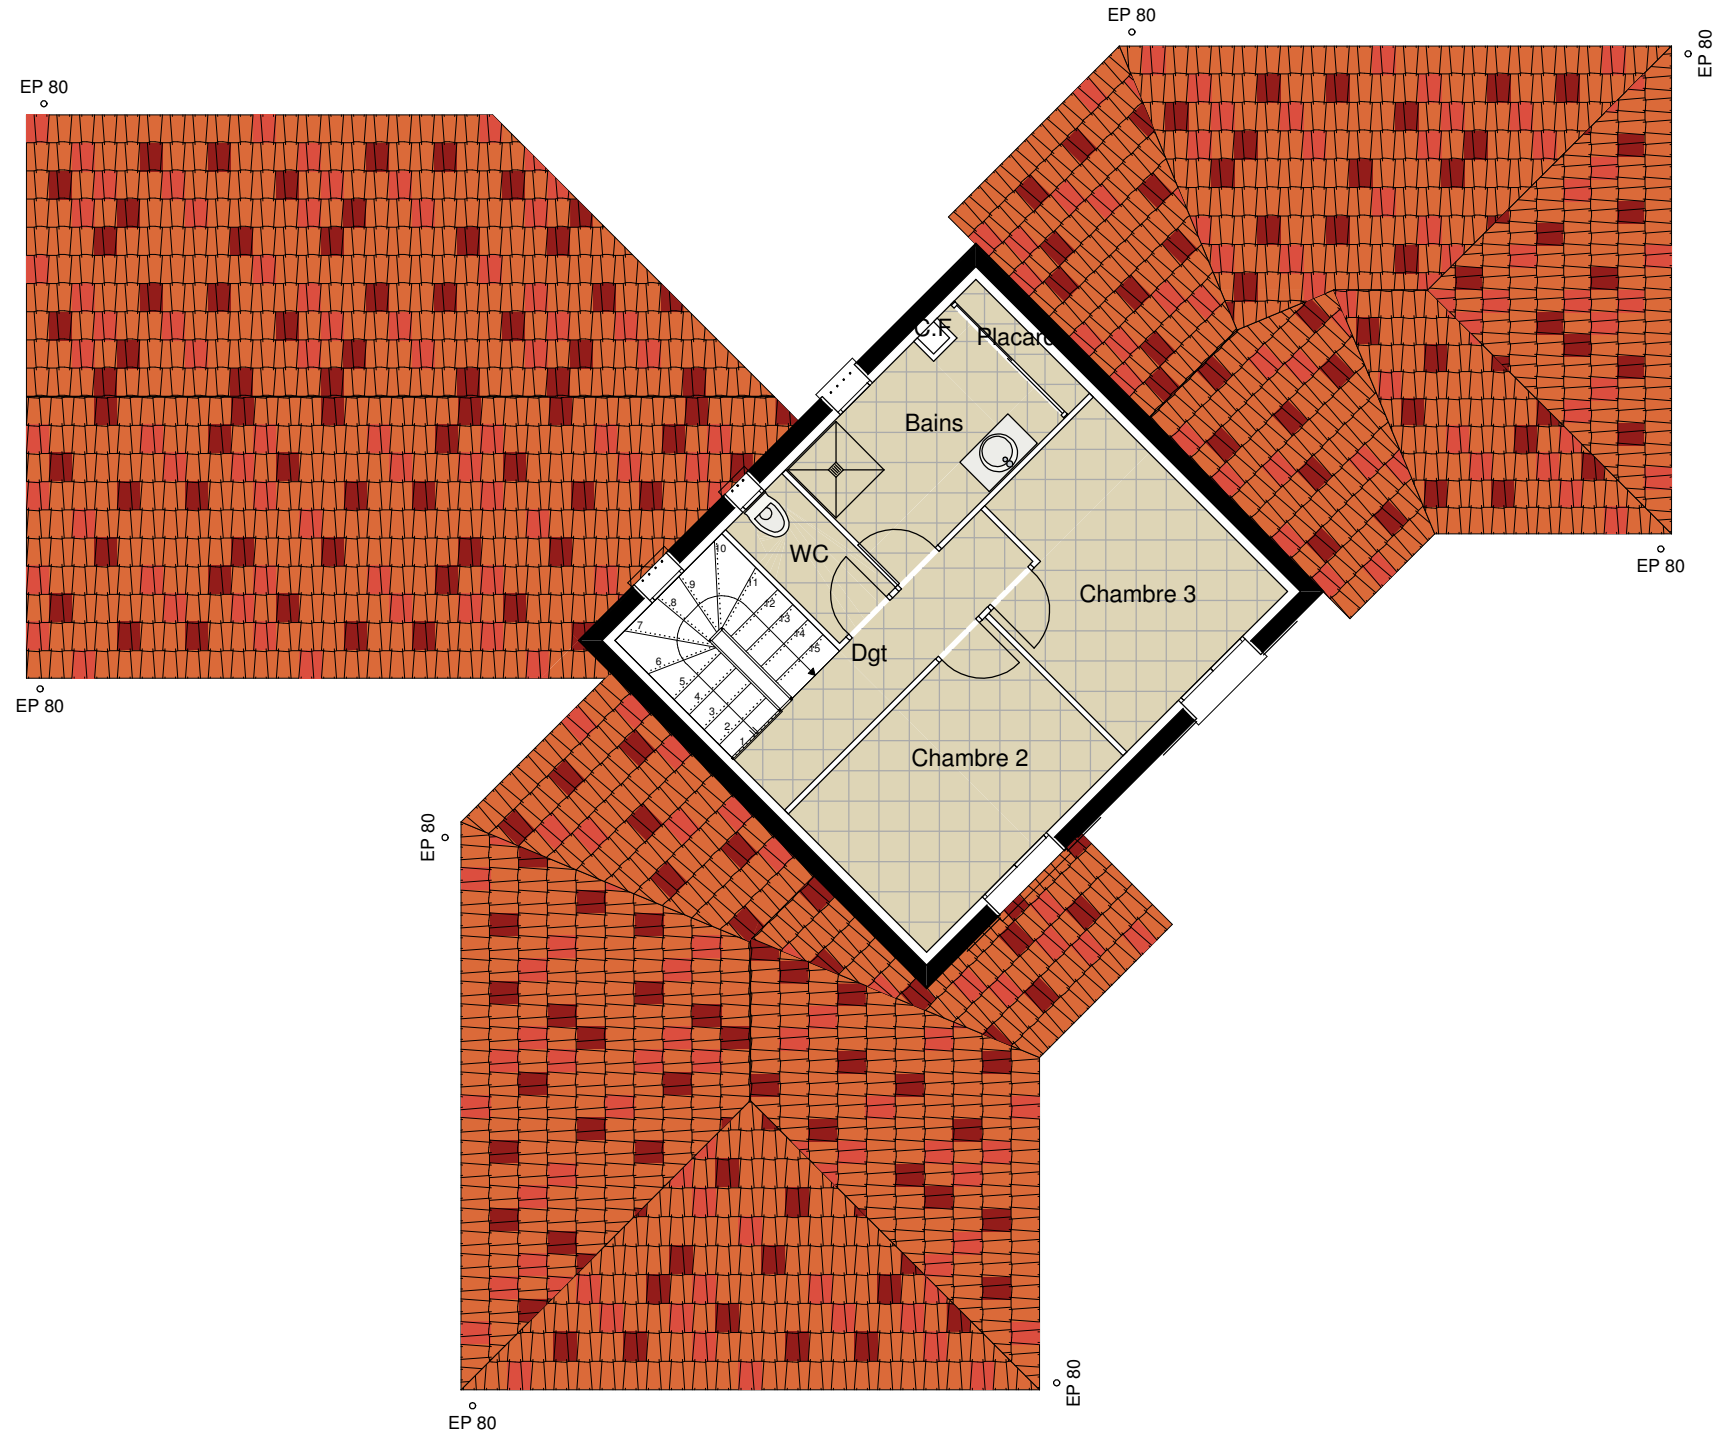


TABLEAU DE SURFACES						
Niveau 0						
	S. HABITABLE	S. ANNEXE	S. GARAGE	S. OUVERTE		
Entrée	8,00 m ²					
Salon	20,72 m ²					
Séjour	32,55 m ²					
Chambre 1	11,97 m ²					
Bureau	8,81 m ²					
Bains	6,15 m ²					
WC	2,73 m ²					
Placard	2,04 m ²					
Dgt	2,95 m ²					
Dressing	4,47 m ²					
Emp. Esc.	1,46 m ²	2,94 m ²				
Terrasse NC				33,73 m ²		
Garage			35,35 m ²			
Atelier		13,35 m ²				
Cuisine	10,09 m ²					
Gainé		0,08 m ²				
Total Niveau 0	111,94 m²	16,37 m²	35,35 m²	33,73 m²		
Niveau 1						
	S. HABITABLE	S. ANNEXE	S. GARAGE	S. OUVERTE		
WC	2,23 m ²					
Bains	6,40 m ²					
Chambre 2	9,52 m ²					
Chambre 3	9,88 m ²					
Dgt	4,51 m ²					
Placard	0,85 m ²					
Total Niveau 1	33,39 m²					
Total Projet	145,33 m²	16,37 m²	35,35 m²	33,73 m²		
SURFACES HORS OEUVRES						
Niveau 0						
	SHOB (S)	SHO Annexe (a)	SHO non close (b)	SHO stat. (c)	S'=S-a-b-c	SHON (S'x0.95)
Total Niveau 0	225,76 m²	20,06 m²	33,73 m²	39,36 m²	132,61 m²	125,98 m²
Niveau 1						
	SHOB (S)	SHO Annexe (a)	SHO non close (b)	SHO stat. (c)	S'=S-a-b-c	SHON (S'x0.95)
Total Niveau 1	42,25 m²				42,25 m²	40,14 m²
Total Projet	268,01 m²	20,06 m²	33,73 m²	39,36 m²	174,86 m²	166,12 m²

SURFACES DE PLANCHER							
Niveau 0							
	Totale	Technique	sous 1.80m	Non Close	Stationnement	Déductible	SDPC
Total Niveau 0	201,22 m ²	14,03 m ²	3,31 m ²	33,73 m ²	35,35 m ²	72,39 m ²	128,83 m ²
Niveau 1							
	Totale	Technique	sous 1.80m	Non Close	Stationnement	Déductible	SDPC
Total Niveau 1	34,87 m ²						34,87 m ²
Total Projet	236,09 m ²	14,03 m ²	3,31 m ²	33,73 m ²	35,35 m ²	72,39 m ²	163,70 m ²